



Przekroje Poprzeczne skala 1:100

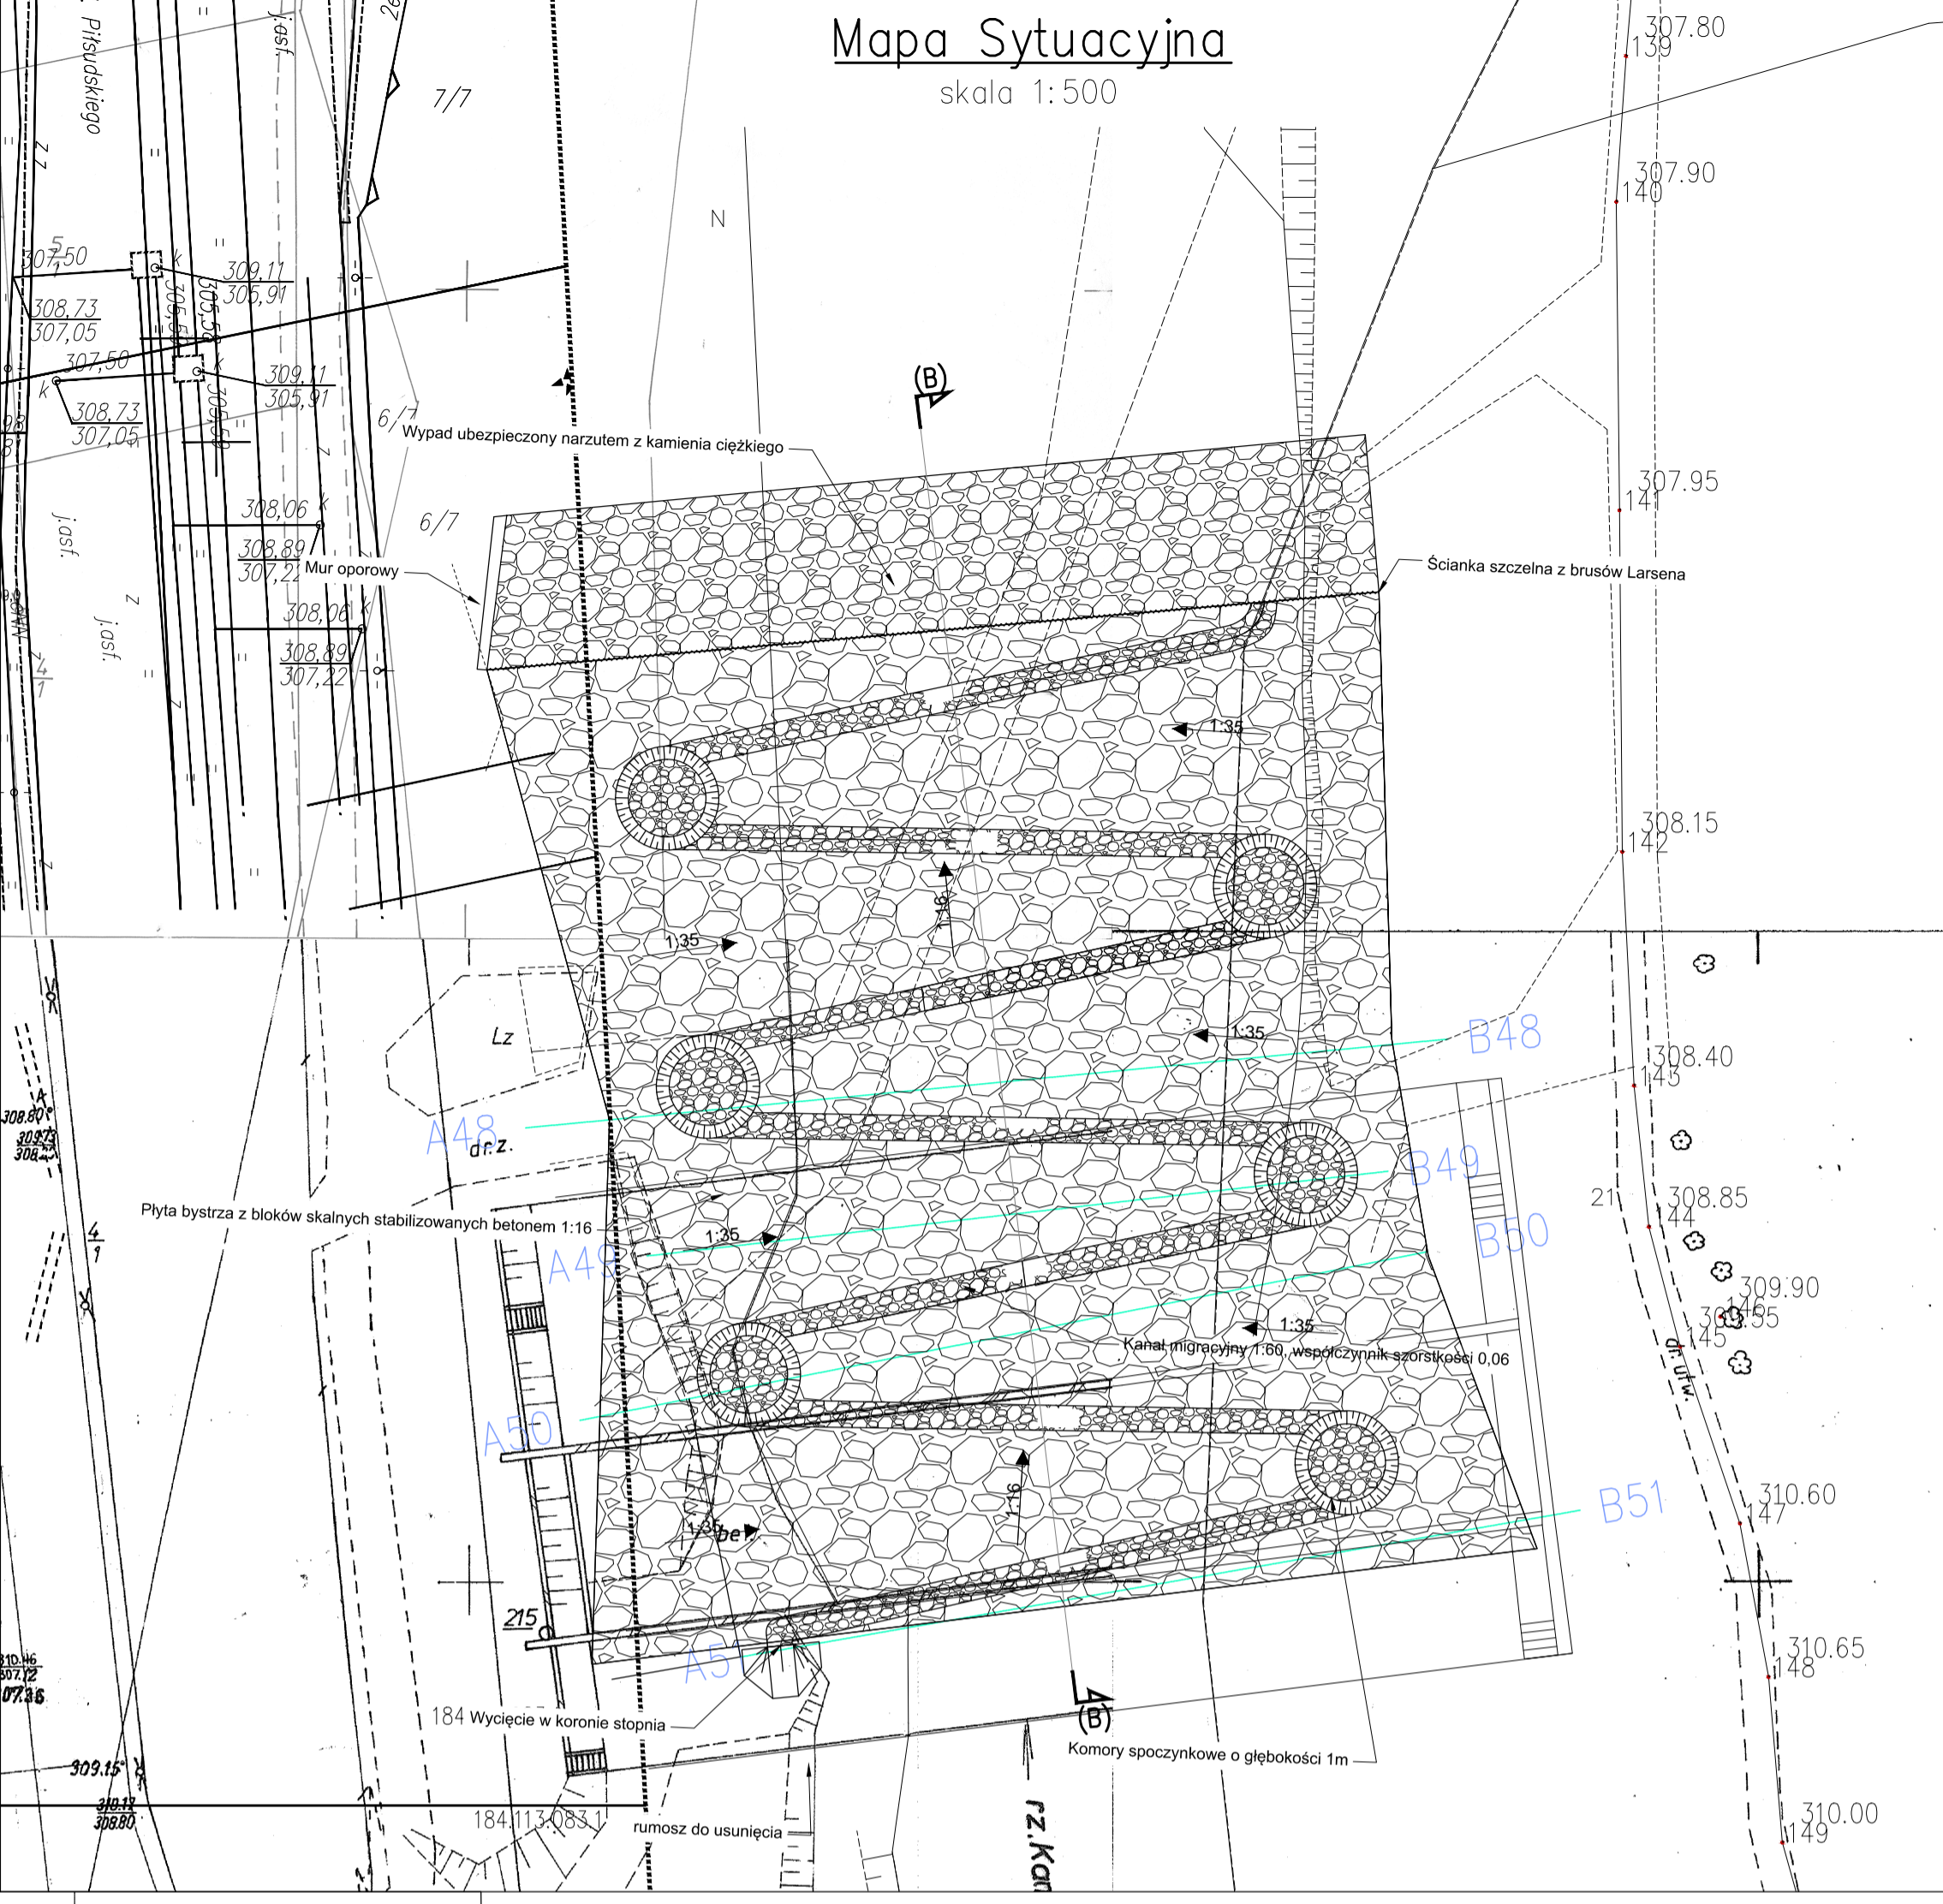

Przekrój Podłużny B-B skala 1:100

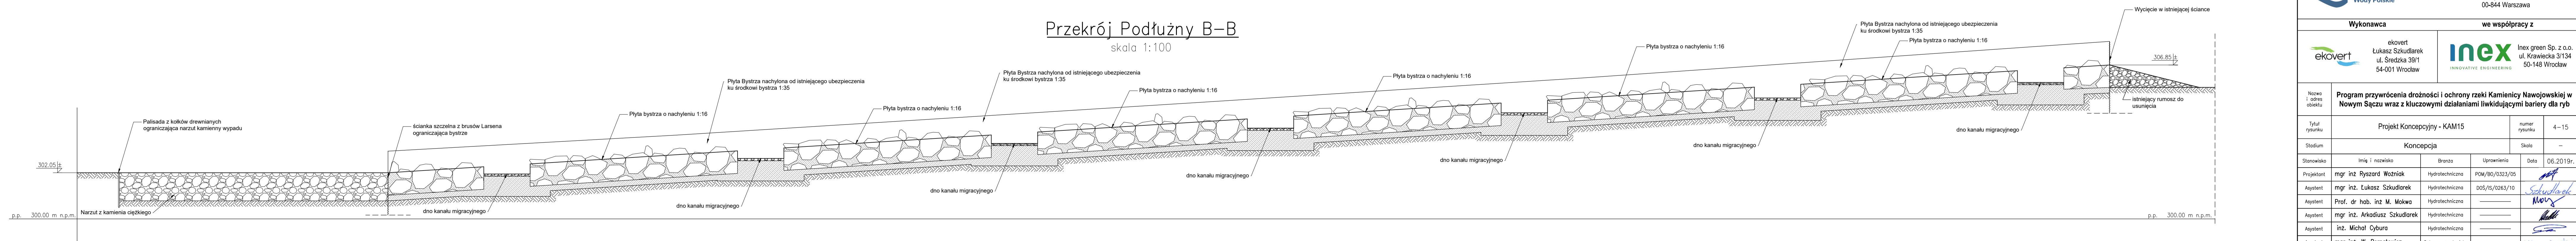

Inwestor		Wykonawca		we współpracy z	
Państwowe Gospodarstwo Wodne Wody Polskie ul. Czajkowska 80/82 00-544 Warszawa		ekovert Lukasz Szudarek ul. Średzka 39/1 54-001 Wrocław		inex INNOVATIVE ENGINEERING Inex green Sp. z o.o. ul. Krawiec 31/34 50-148 Wrocław	
Tytuł rysunku		Projekt koncepcyjny - KAM15		numer rysunku	
Skala		Skala		4-15	
Stanowisko		Inż 1 nazwisko		Uprawnienie	
Projektant		mgr inż. Ryszard Wozniak		PGM/50/333/05	
Asystent		mgr inż. Lukasz Szudarek		Hydrotechniczna	
Asystent		mgr inż. Arkadiusz Skudarek		D55/55/025/10	
Asystent		mgr inż. Arkadiusz Skudarek		Hydrotechniczna	
Asystent		mgr inż. Arkadiusz Skudarek		Hydrotechniczna	
Asystent		mgr inż. W. Bernatowicz		Ochrona środowiska	
Asystent		mgr inż. M. Wojciechowska		hydrologia	
Asystent		mgr Michał Blachuta		łańcucha	